


Схема розташування території в планувальній
структурі міста

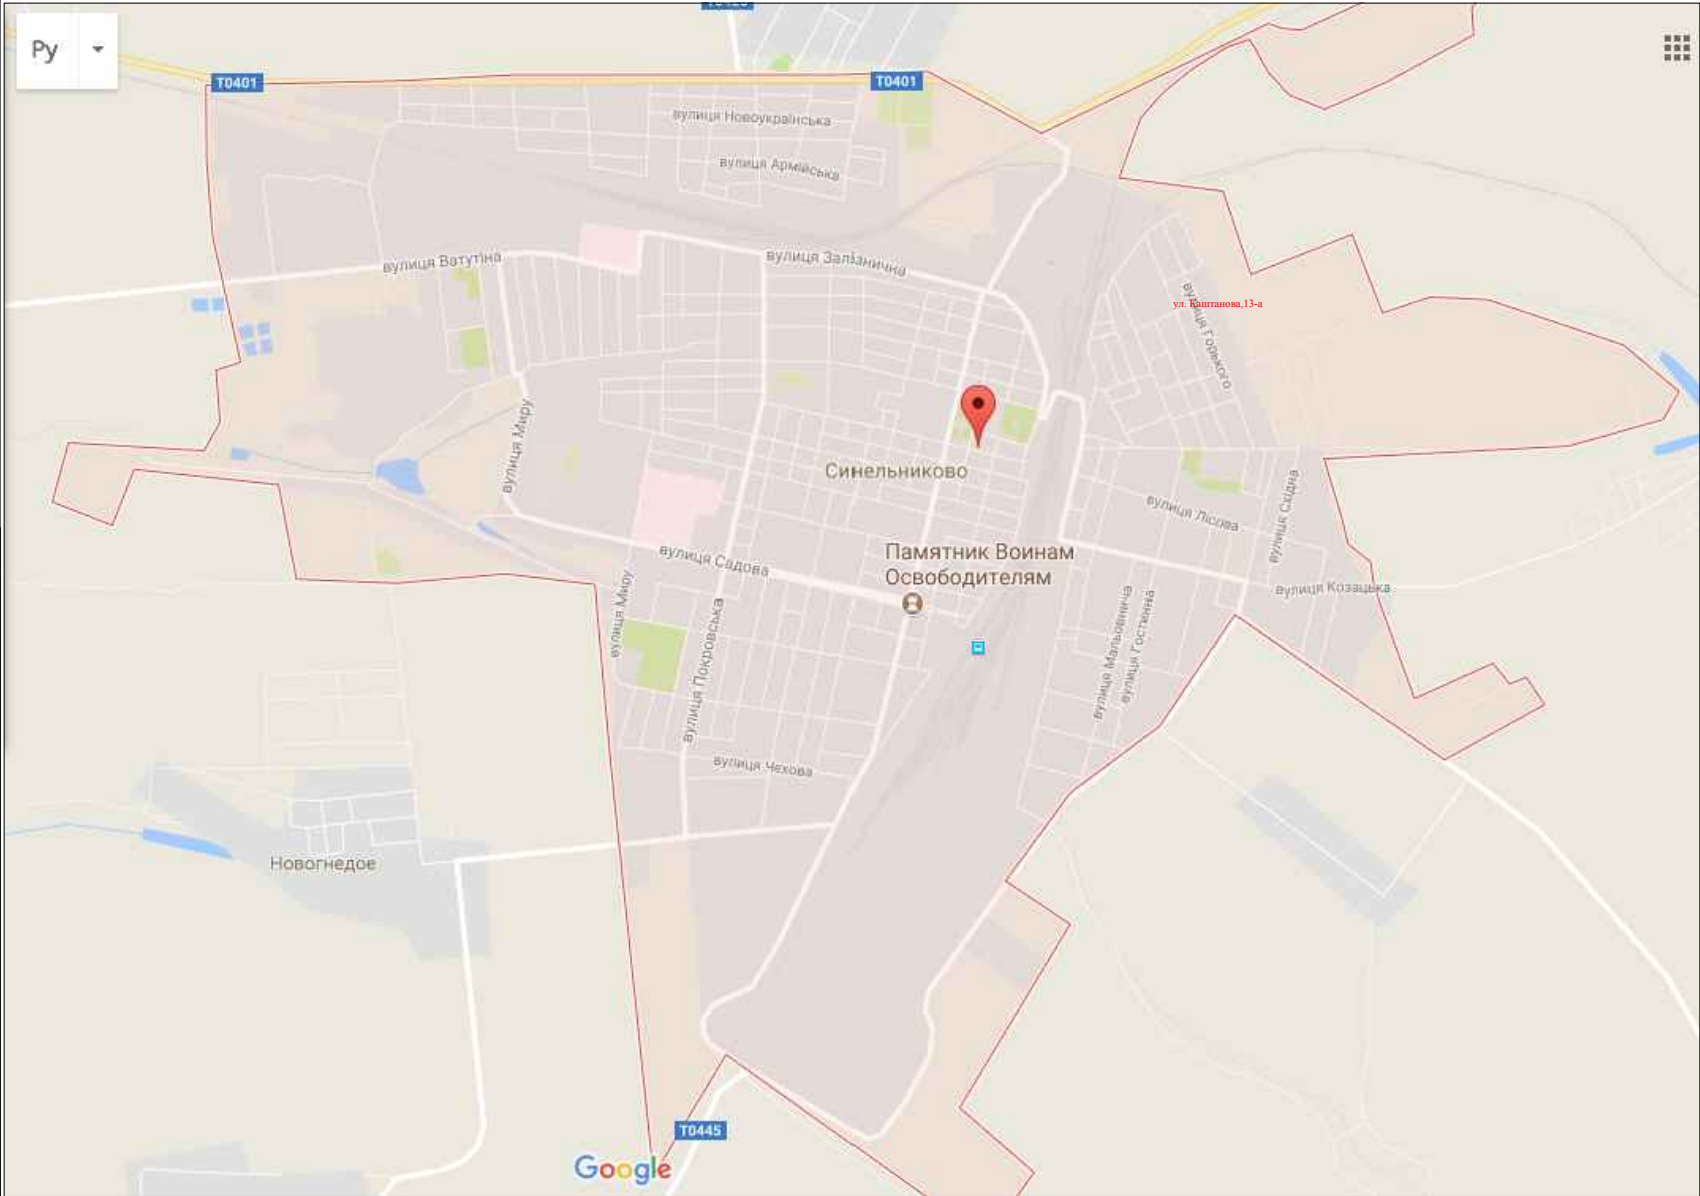

Согласовано

Взам. инв. №


Подп. и дата

Инв. № подл.

						01/09/17-ДПТ			
						ДЕТАЛЬНЫЙ ПЛАН ТЕРИТОРИИ			
						для реконструкции жилого здания под аптеку по вул. Каштанова, 13-а в м. Синельниковому Днепропетровской обл.			
Изм.	Кол. уч.	Лист	№ док.	Подп.	Дата	Аптека по вул. Каштанова, 13-а	Стадия	Лист	Листов
							П	1	5
ГАП		Степанов О.В.				Схема розташування території в планувальній структурі міста	ФОП Марченко К.В.		
Виконав		Марченко К.В.							

План існуючого використання території

Умовні позначення

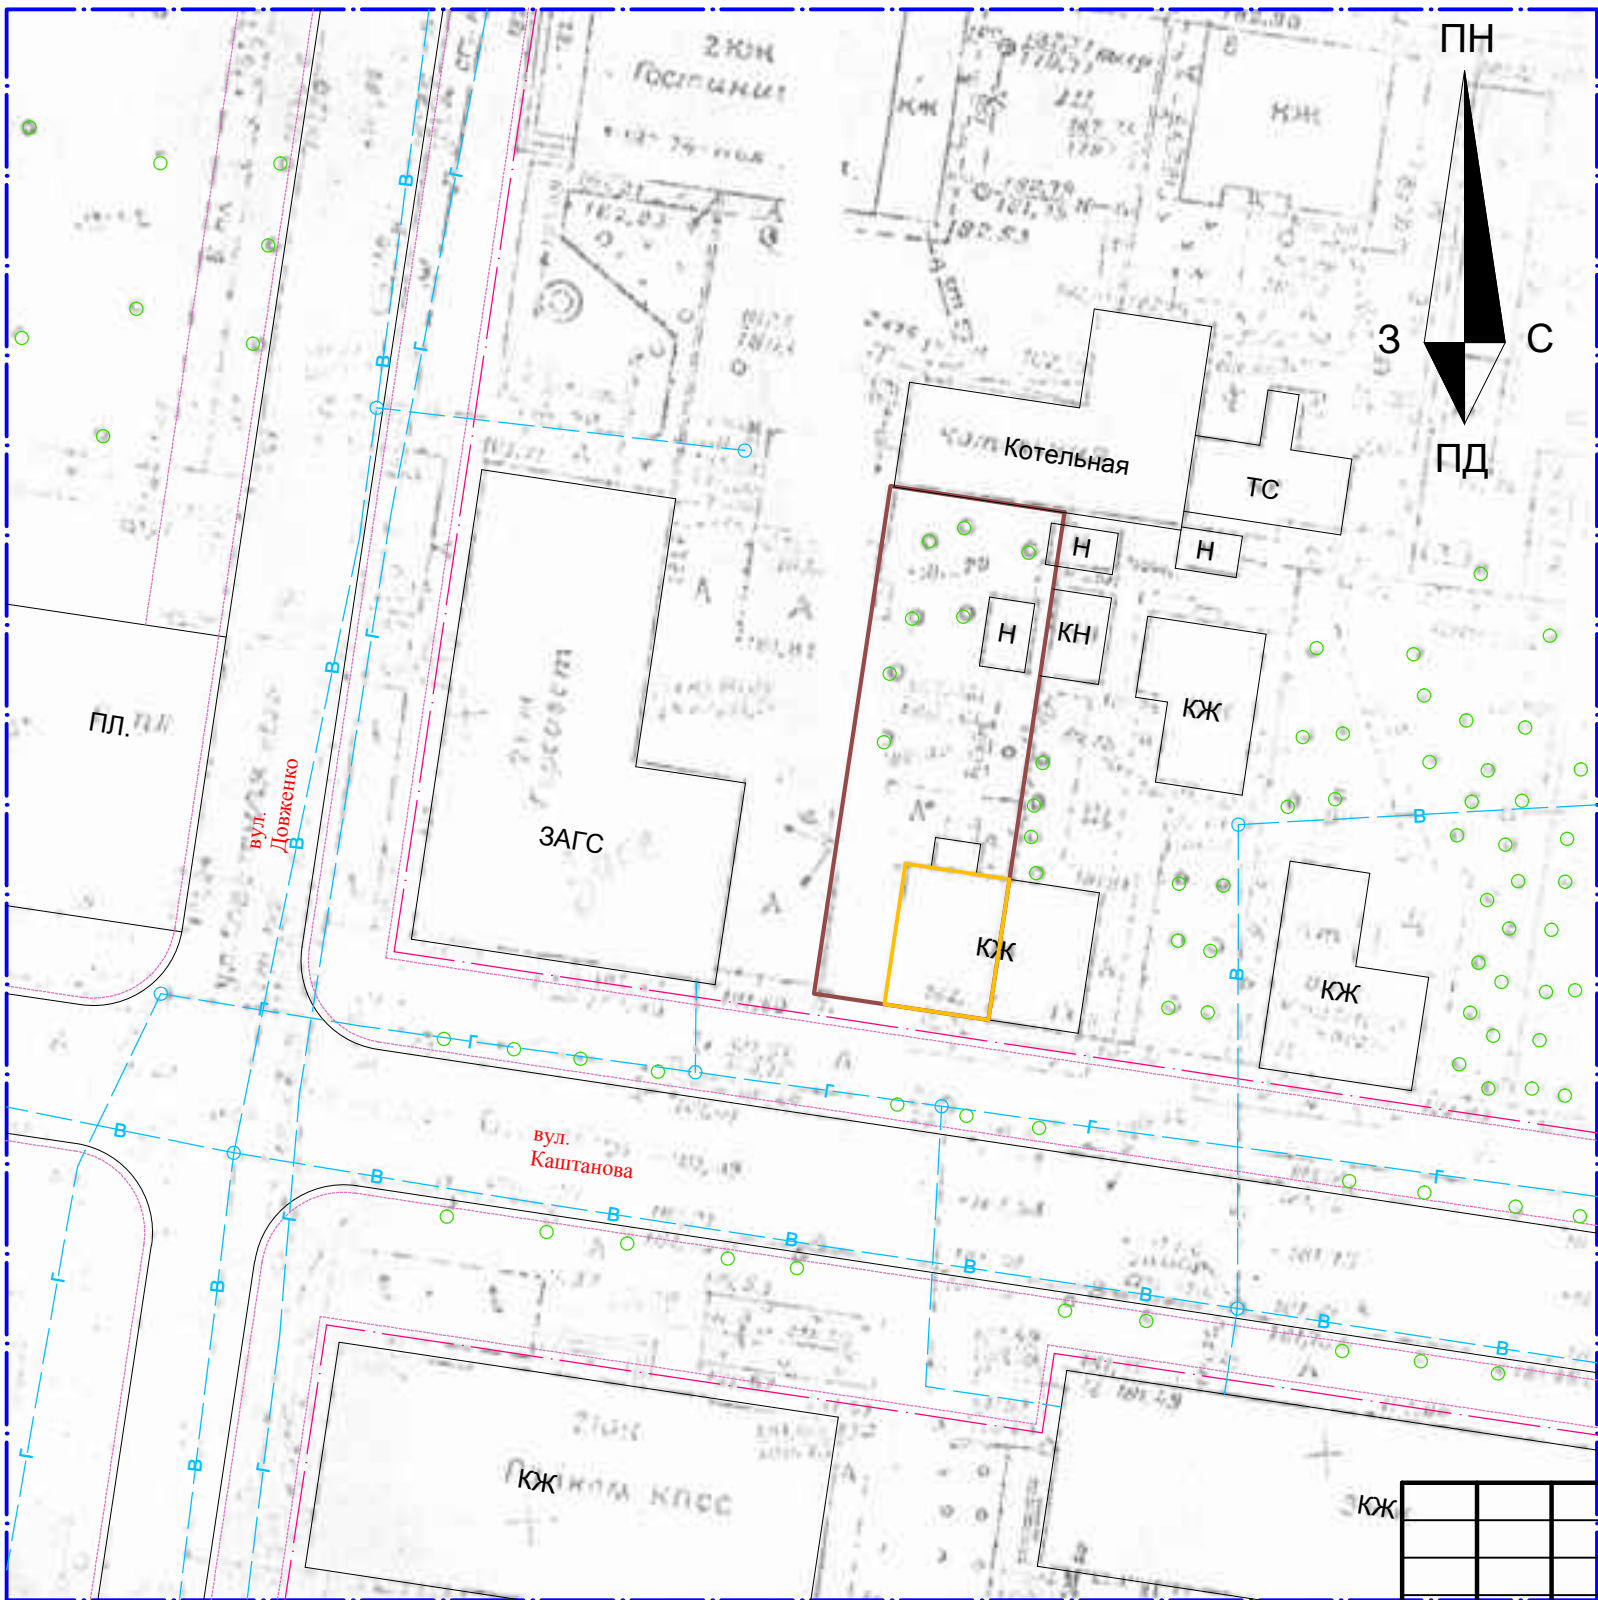


- Границя території
- КЖ Будинок, який реконструюють
- Н Будинки і споруди
- Вулиця в красних лініях
- Тротуар
- Границя участка
- Водопровід
- Газопровід
- Дерево

						01/09/17-ДПТ			
						ДЕТАЛЬНИЙ ПЛАН ТЕРИТОРІЇ для реконструкції житлового будинку під аптеку по вул. Каштанова, 13-а в м. Синельниковому Дніпропетровської обл.			
Изм.	Кол. уч.	Лист	№ док.	Подп.	Дата	Аптека по вул. Каштанова, 13-а	Стадия	Лист	Листов
							П	2	5
ГАП	Степанов О.В.								
Виконав	Марченко К.В.					План існуючого використання території	ФОП Марченко К.В.		

Проектний план

Умовні позначення

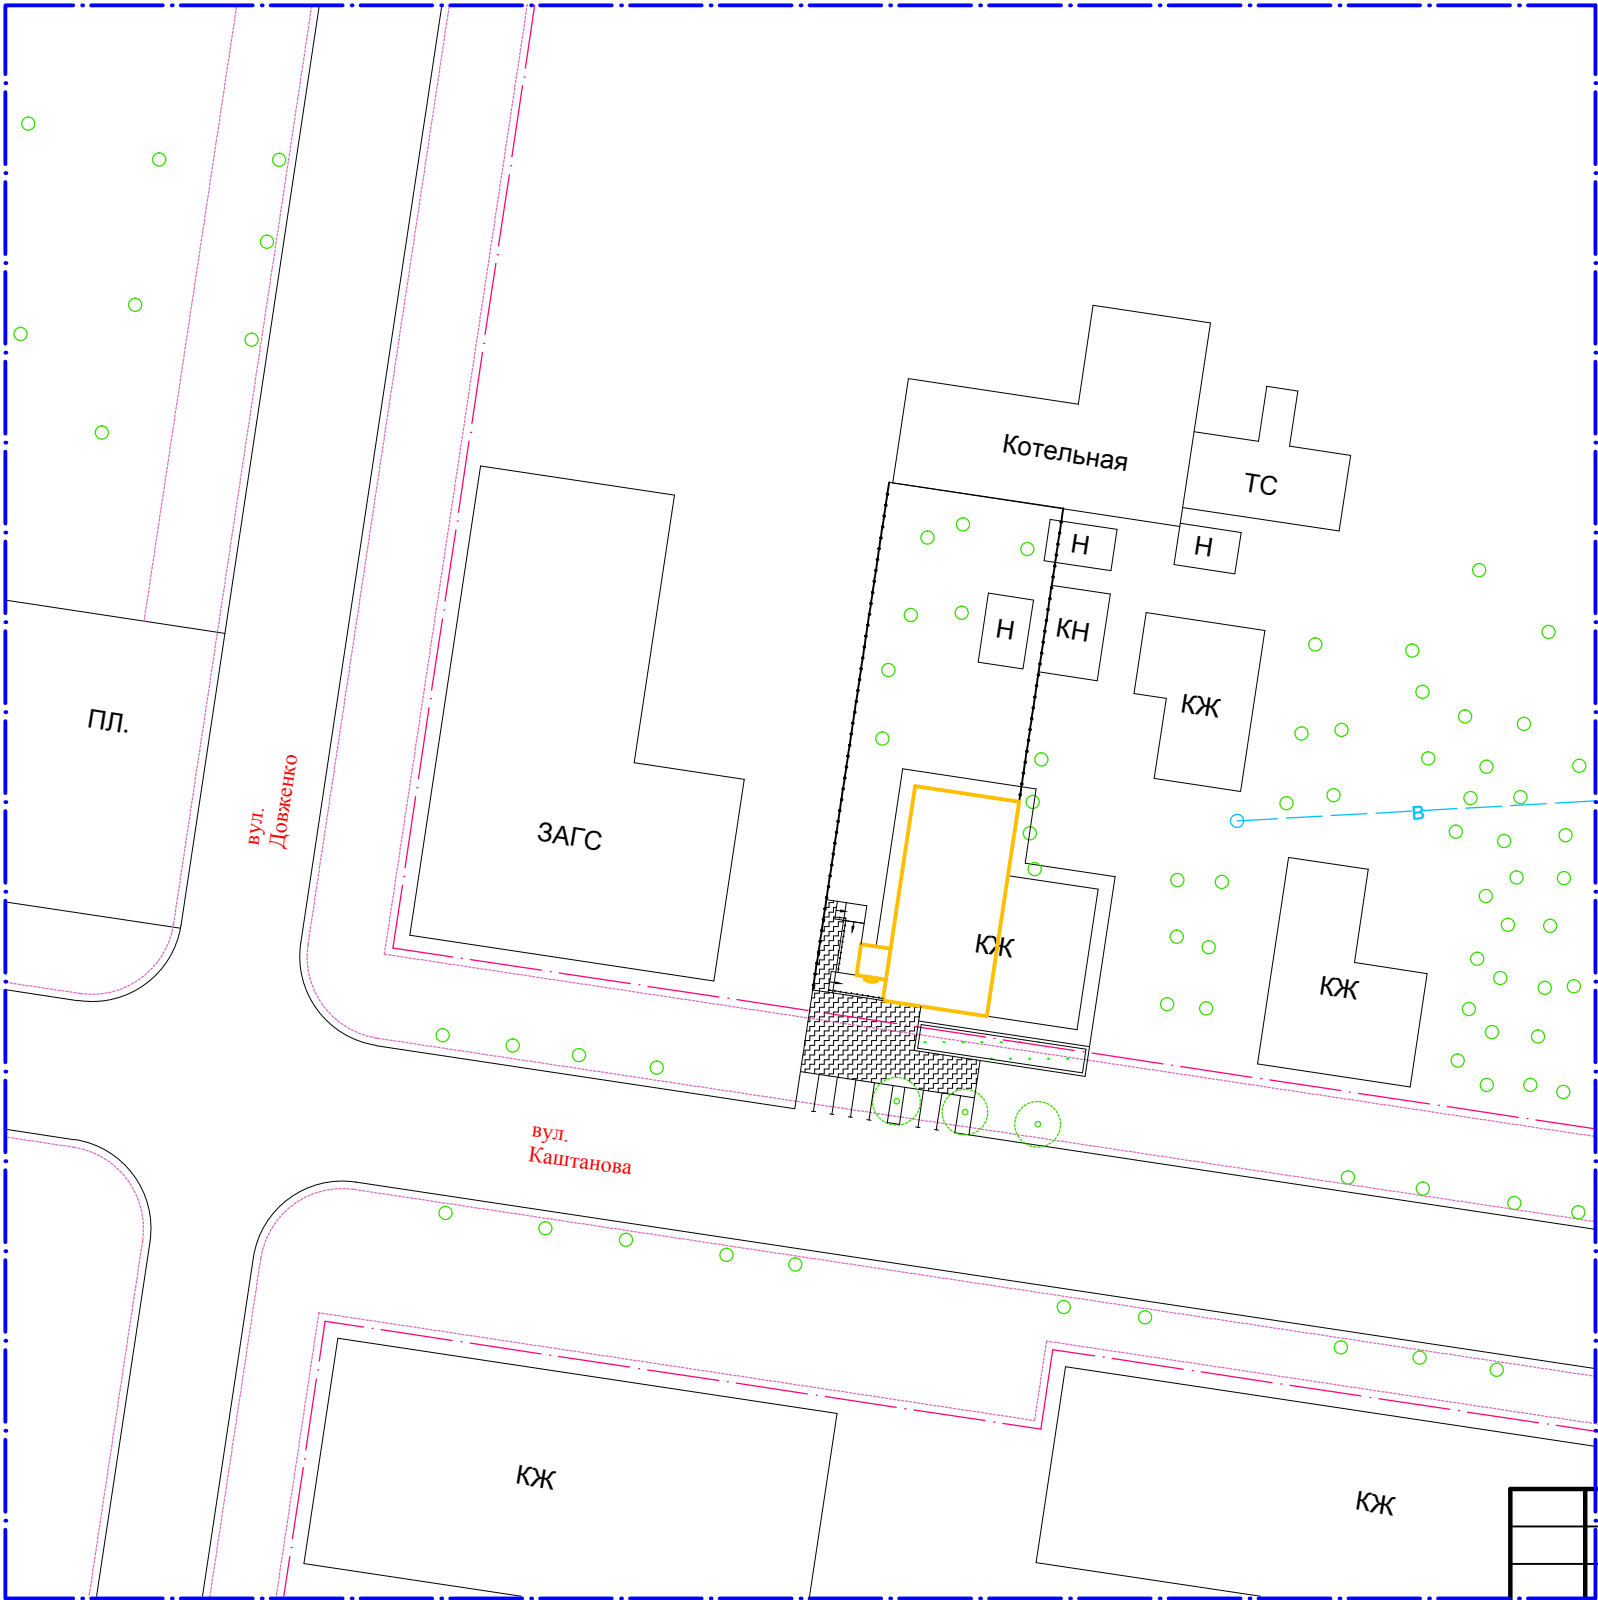

- ПН

З

ПД



С
- Границя території
 - КЖ

 Будинок, який реконструюють
 - Н

 Будинки і споруди
 - Тротуар
 - Газон, квітник
 - Центральний вхід до будинку
 - Паркан
 - Дерево
 - Парковка

						01/09/17-ДПТ		
						ДЕТАЛЬНИЙ ПЛАН ТЕРИТОРІЇ для реконструкції житлового будинку під аптеку по вул. Каштанова, 13-а в м. Синельниковому Дніпропетровської обл.		
Изм.	Кол. уч.	Лист	№ док.	Подп.	Дата	Аптека по вул. Каштанова, 13-а	Стадия	Лист
							П	3
ГАП		Степанов О.В.				Проектний план	ФОП Марченко К.В.	
Виконав		Марченко К.В.						


Схема організації руху транспорту
та пішоходів

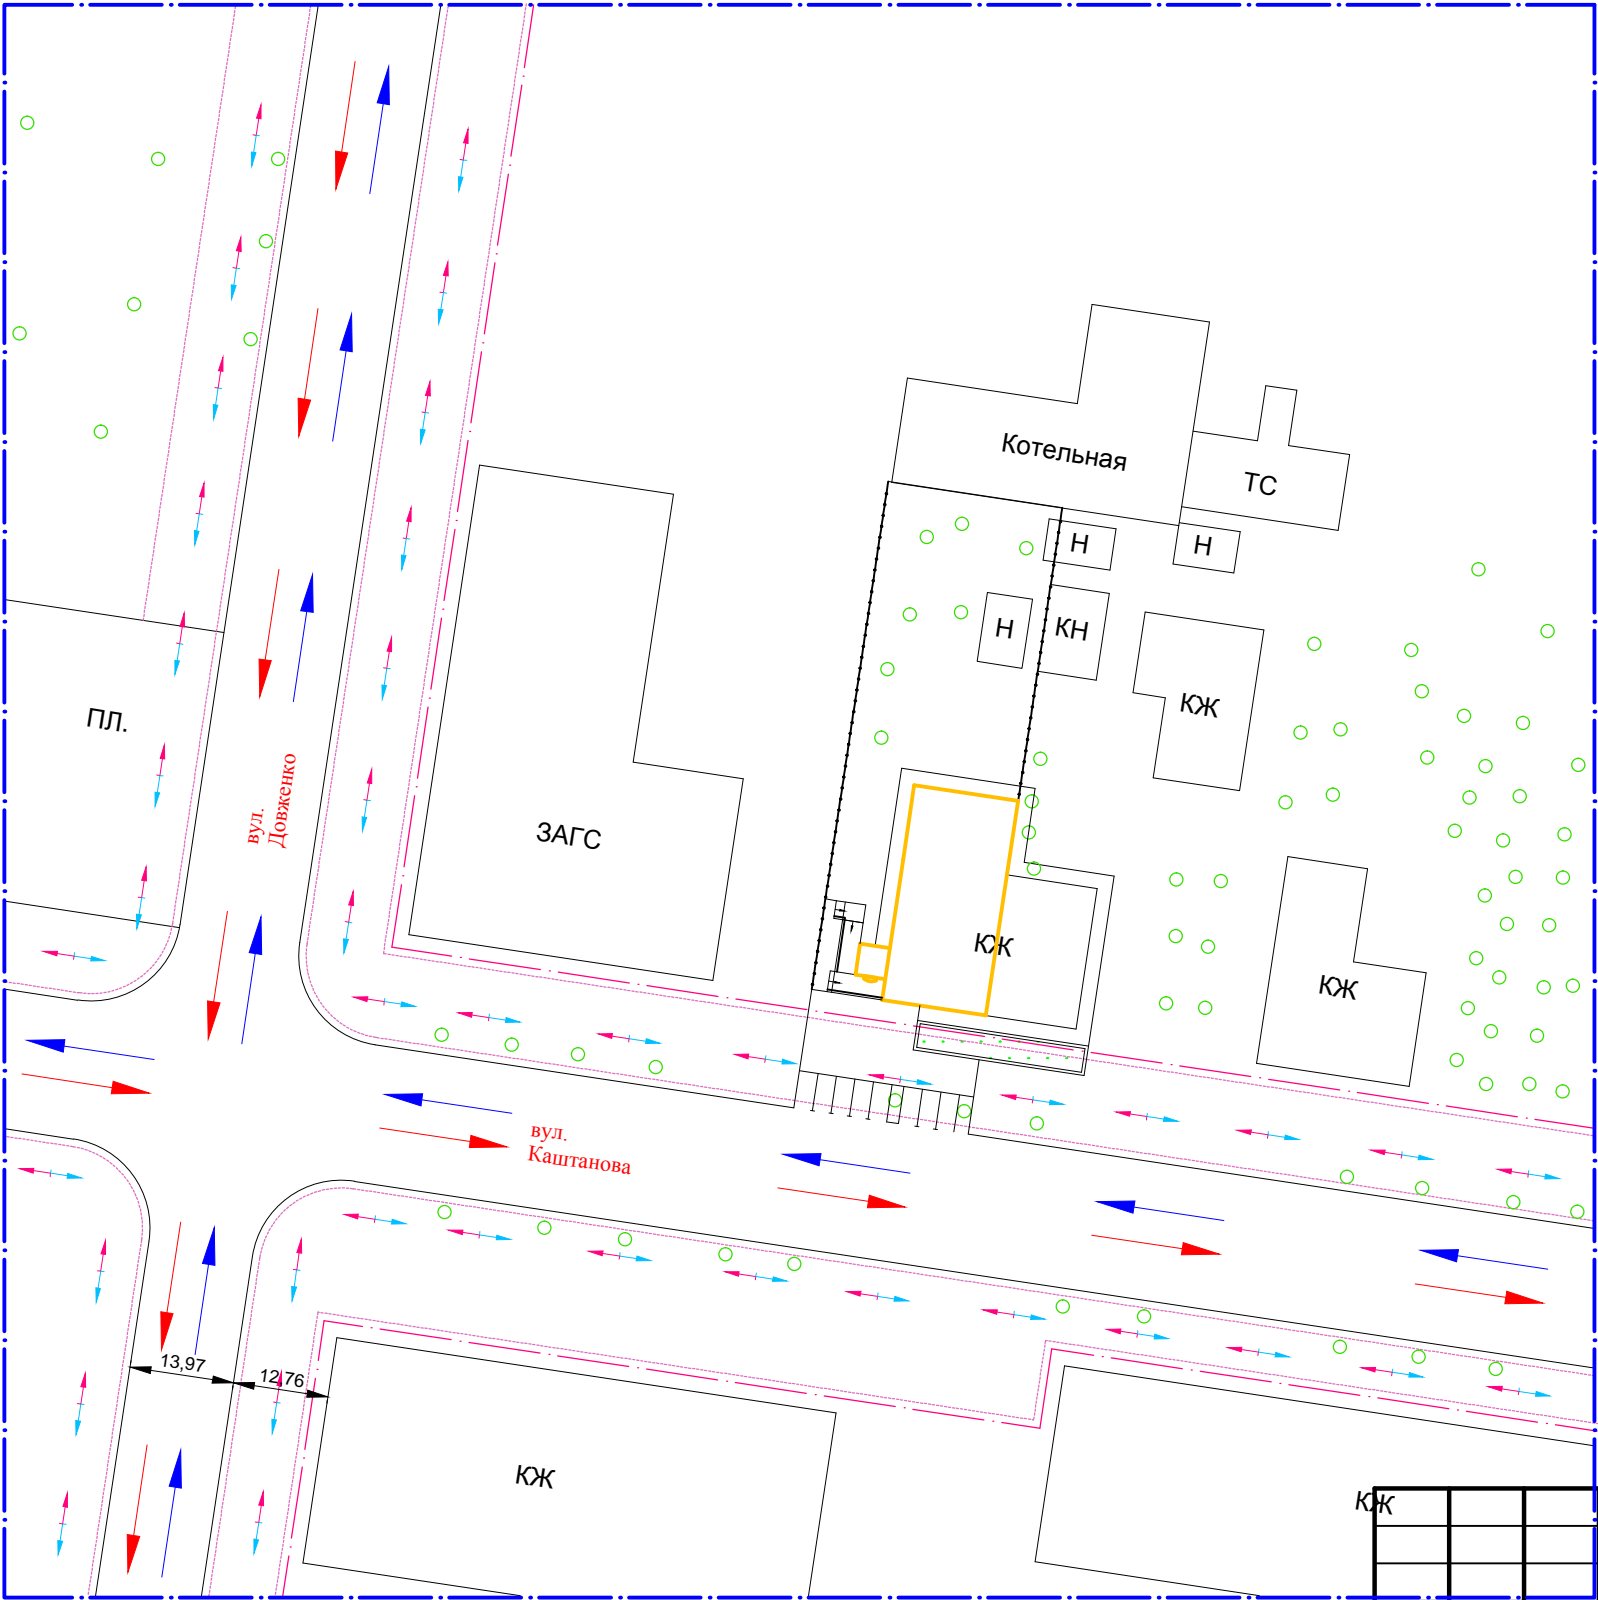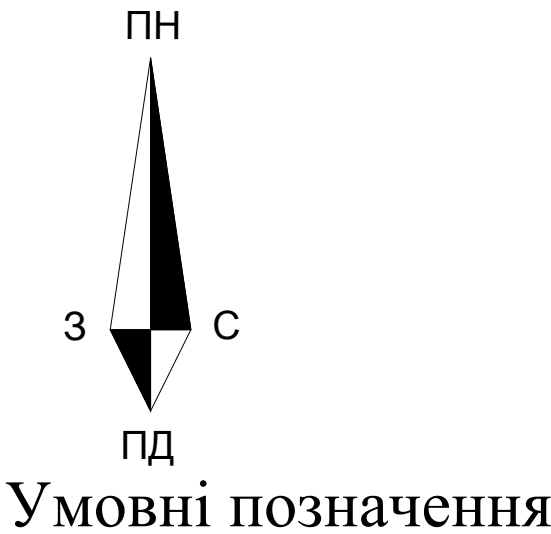

- Границя території
- КЖ Будинок, який реконструюють
- Н Будинки і споруди
- Направлення транспортного руху
- Направлення пішохідного руху

<div></div>						01/09/17-ДПТ				
						ДЕТАЛЬНИЙ ПЛАН ТЕРИТОРІЇ для реконструкції житлового будинку під аптеку по вул. Каштанова, 13-а в м. Синельниковому Дніпропетровській обл.				
Изм.	Кол. уч.	Лист	№ док.	Подп.	Дата	Аптека по вул. Каштанова, 13-а		Стадия	Лист	Листов
								П	4	5
ГАП		Степанов О.В.				Схема організації руху транспорту та пішоходів		ФОП Марченко К.В.		
Виконав		Марченко К.В.								

Профіль 1-1 по
вул.Каштанова

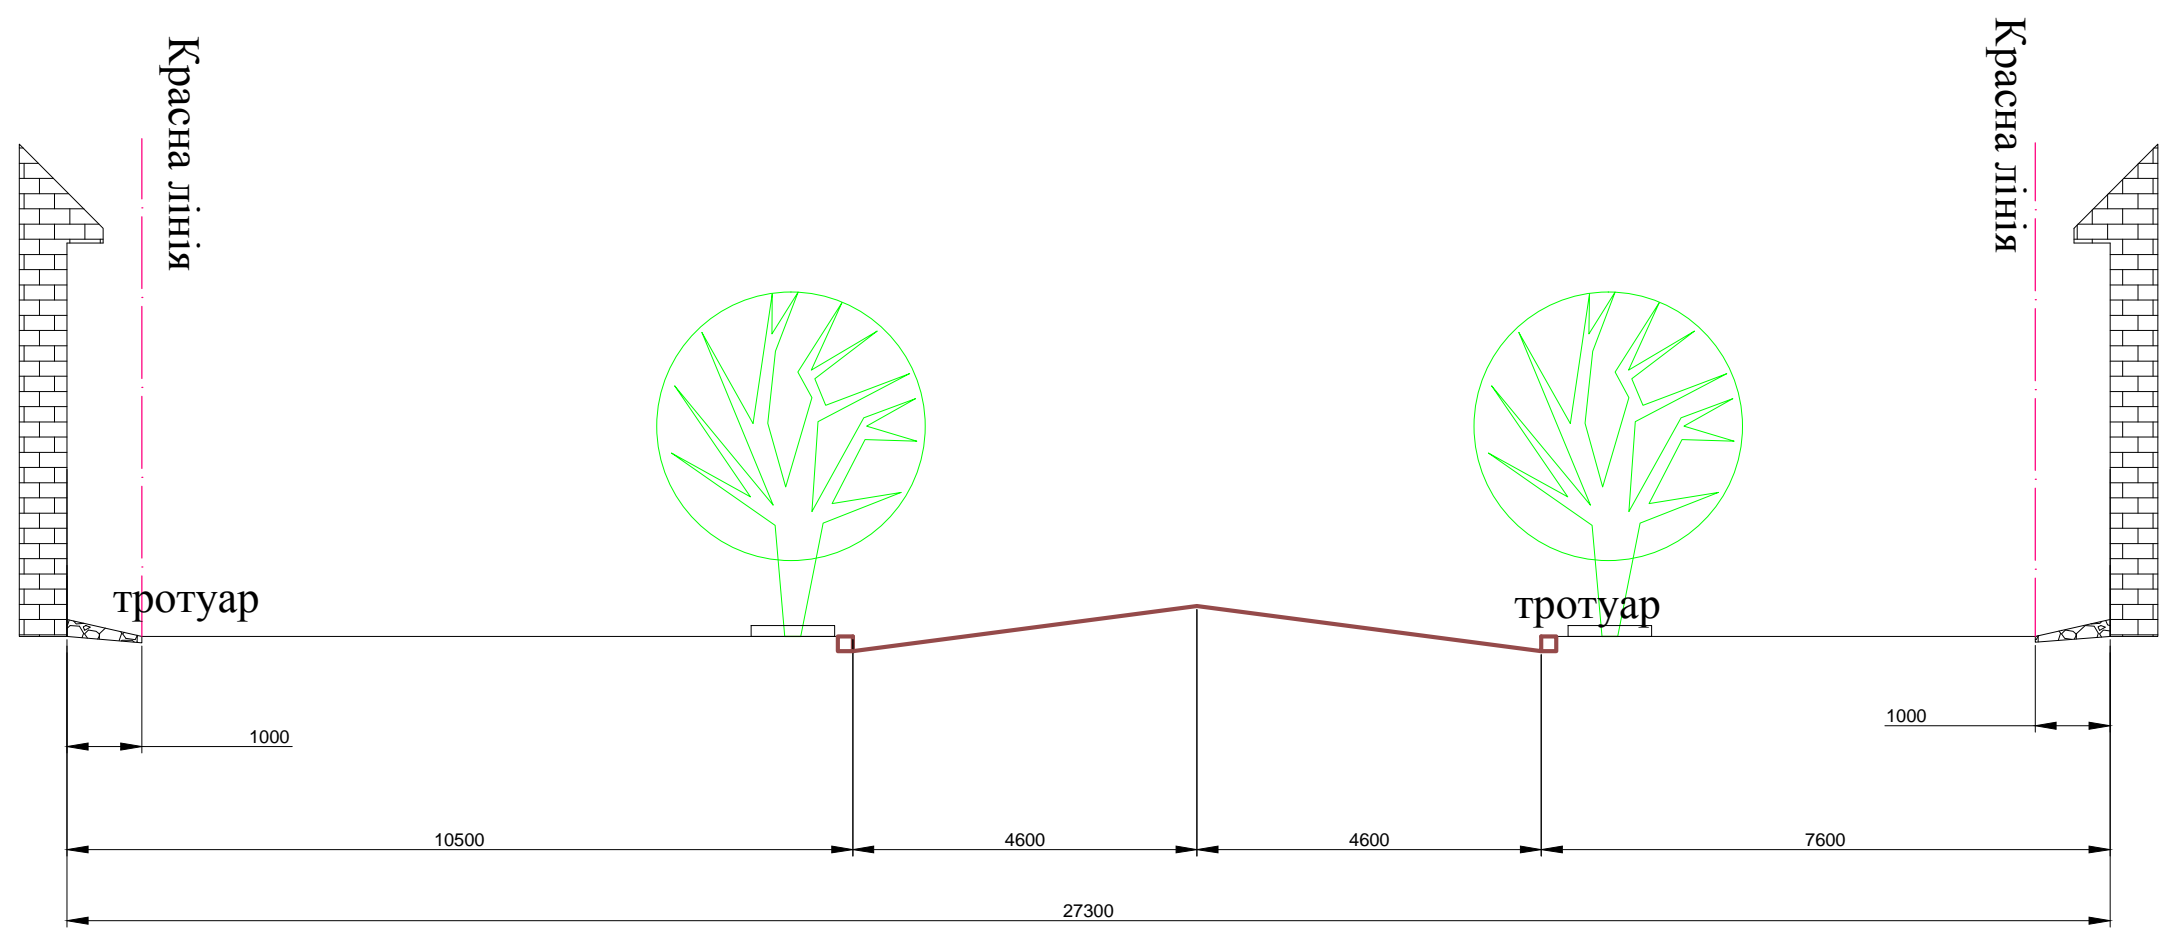

						01/09/17-ДПТ			
						ДЕТАЛЬНИЙ ПЛАН ТЕРИТОРІЇ для реконструкції житлового будинку під аптеку по вул. Каштанова, 13-а в м. Синельниковому Дніпропетровської обл.			
Изм.	Кол. уч.	Лист	№ док.	Подп.	Дата	Аптека по вул. Каштанова, 13-а	Стадия	Лист	Листов
							П	5	5
ГАП		Степанов О.В				Профіль 1-1 по вул.Каштанова	ФОП Марченко К.В.		
Виконав		Марченко К.В							