




Фасад Д-А

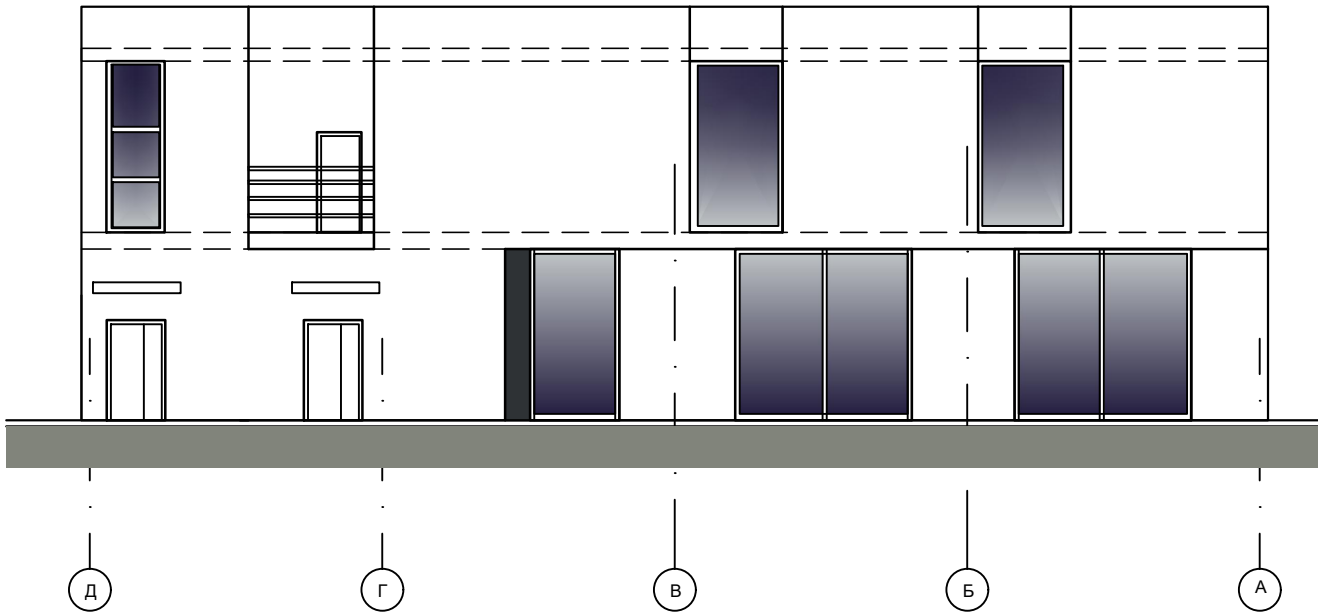


Фасад 1-6

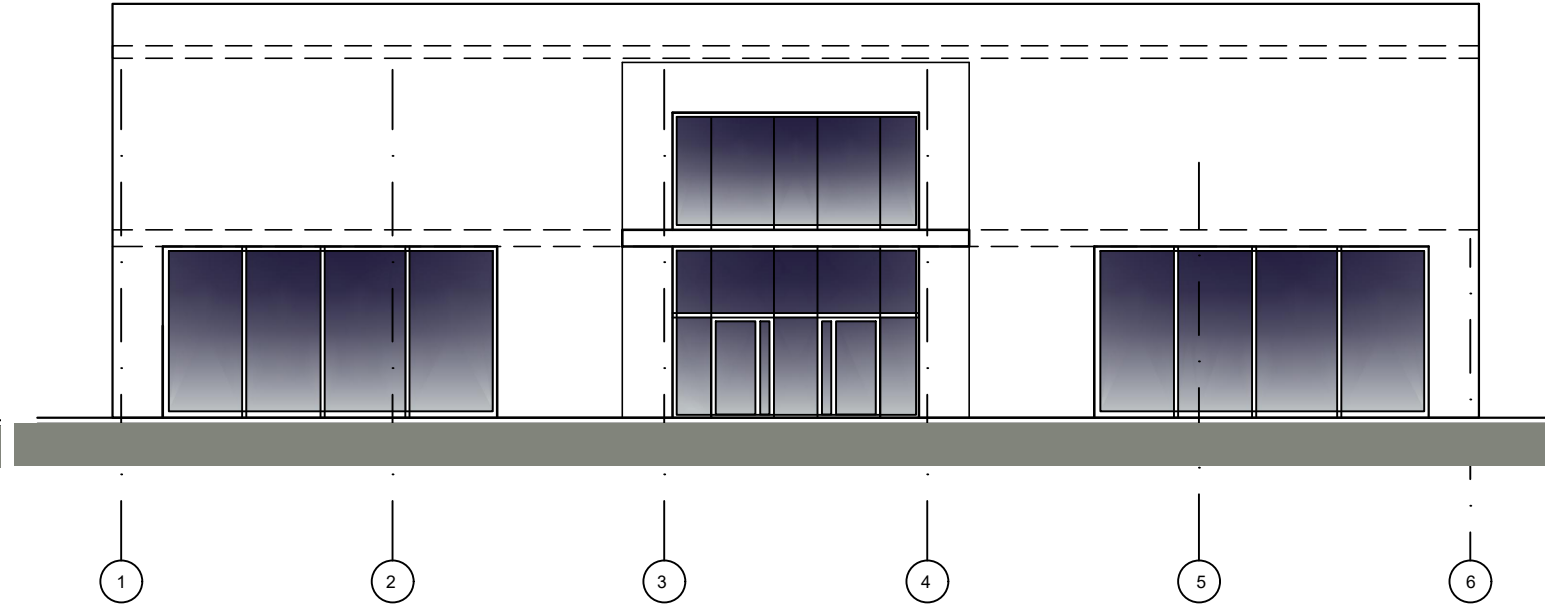

Разрез

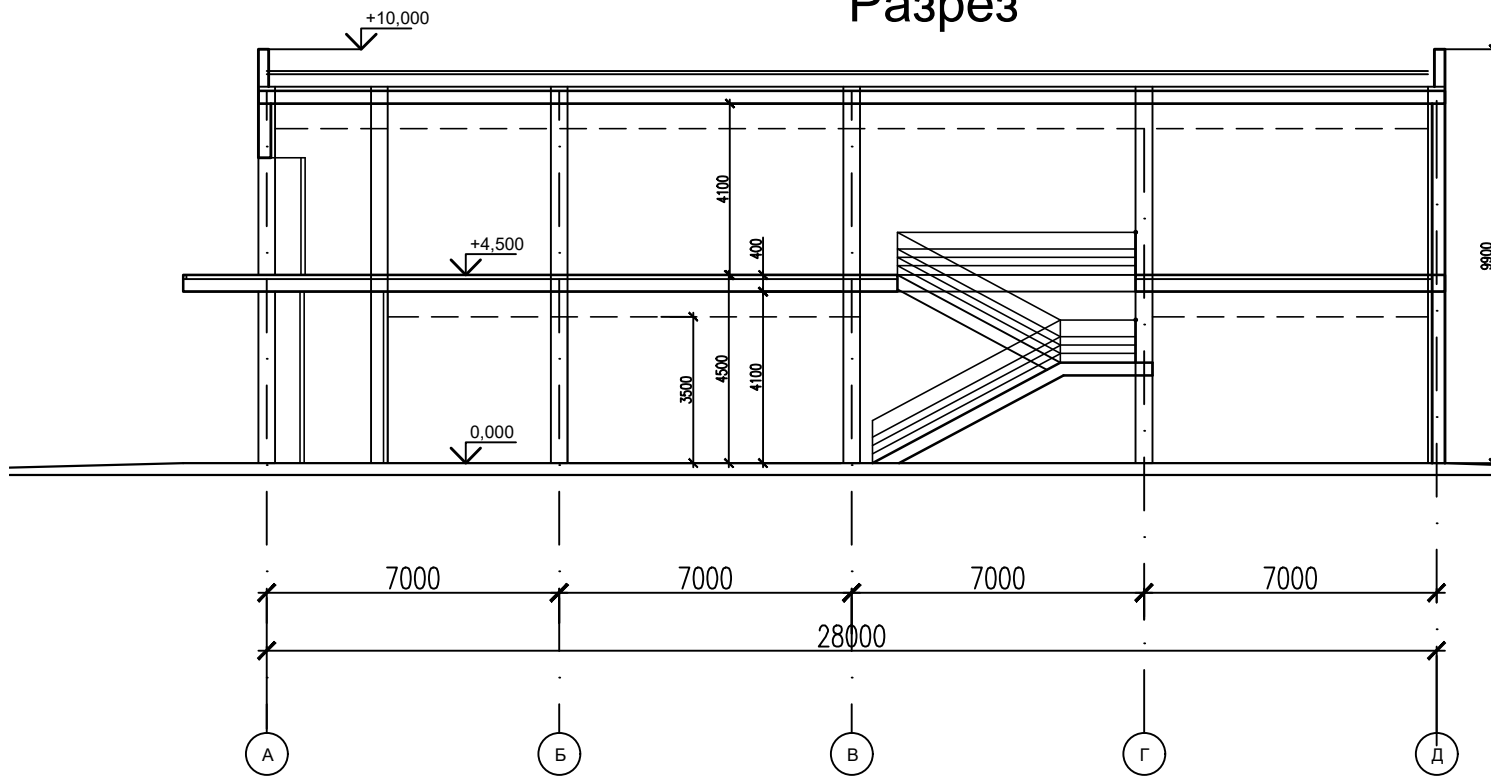

Фасад А-Д

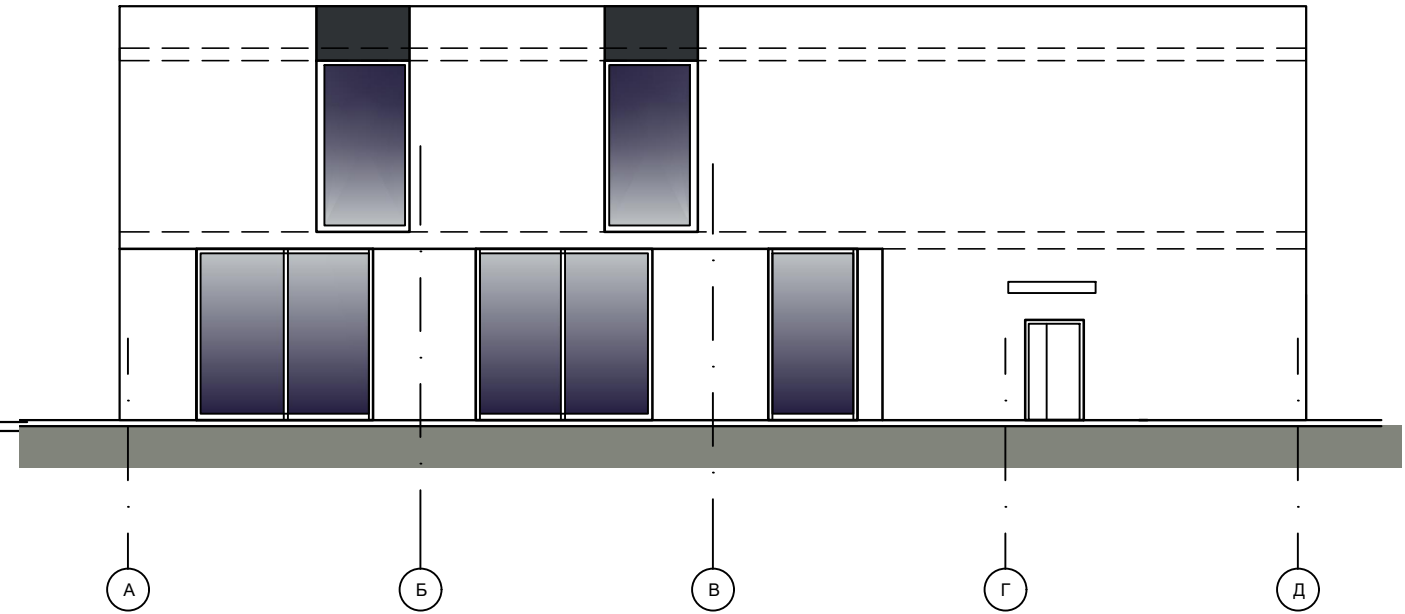

Інв. № ор.	Підпис та дата	Зам. інв. №

						ПП			
						Будівництво торговельного комплексу по вул. Садова, 118,120 у м.Синельниковому Дніпропетровської області			
Змін.	Кіл.уч.	Арк.	Недок.	Підпис	Дата				
						Предпроектне опрацювання	Стадія	Аркуш	Аркушів
							ПП	4	
ГАП		Дроздова			09.20	Фасади, розрізи.	ФОП ДРОЗДОВА М.М.		