


План 2-го поверху

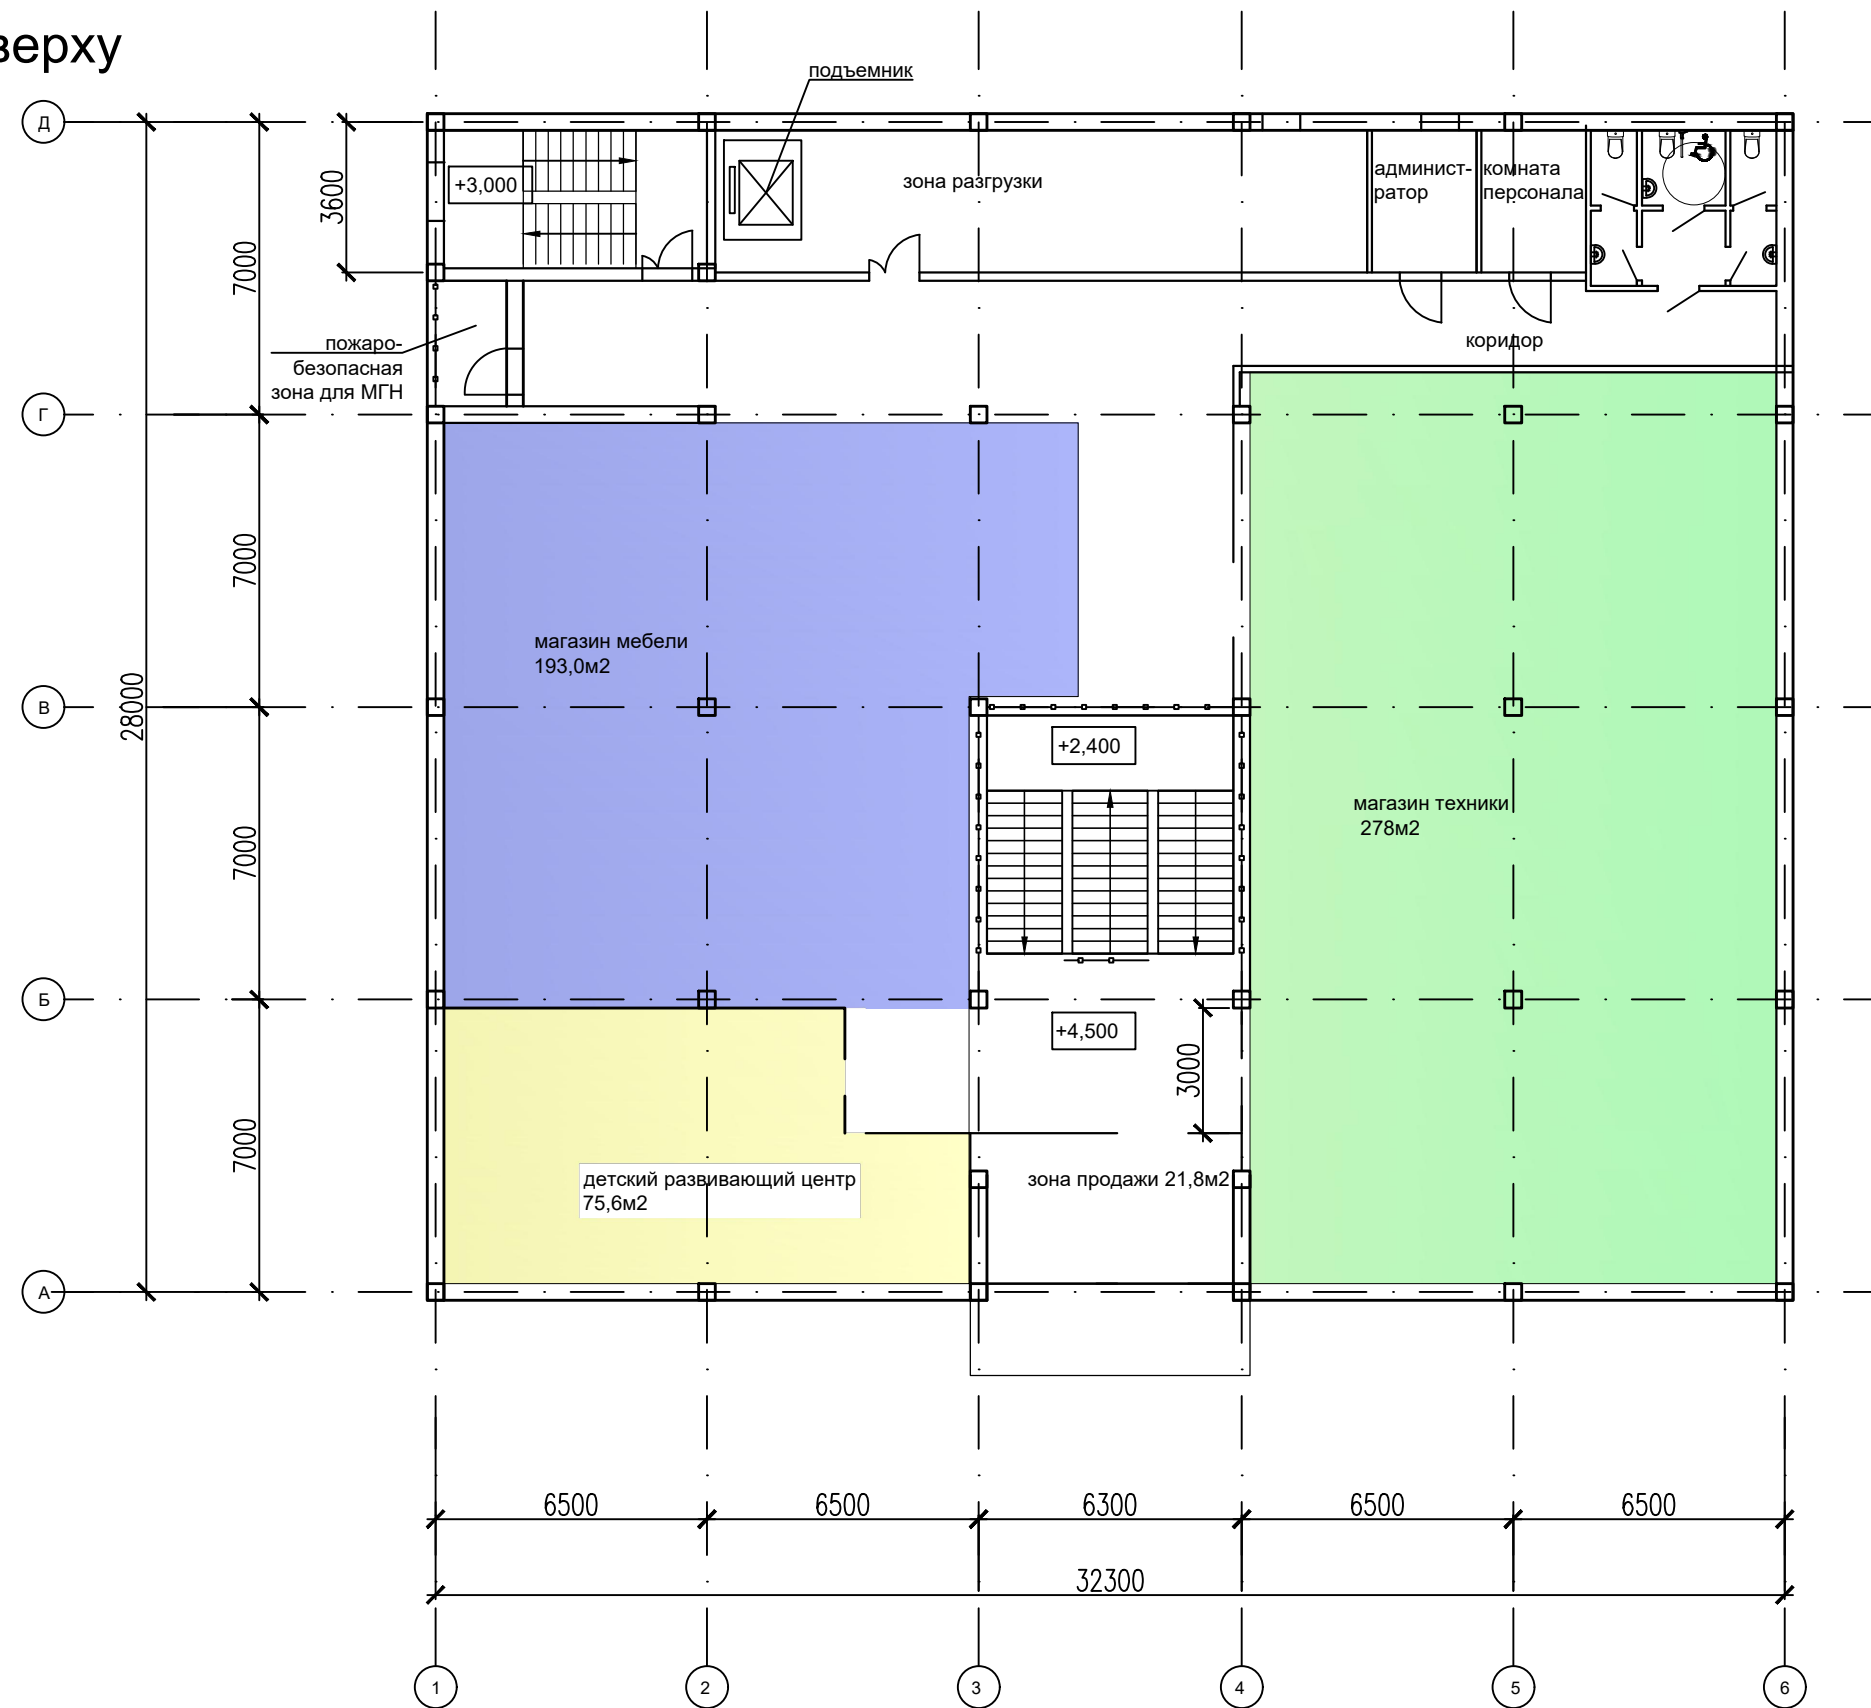

| | |
|----------------|--|
| Зам. інв. № | |
| Підпис та дата | |
| Інв. № ор. | |

| | | | | | | | | | | |
|-------|---------|----------|-------|--------|-------|--|--|-------------------|-------|---------|
| | | | | | | ПП | | | | |
| | | | | | | Будівництво торговельного комплексу по вул. Садова, 118,120 у м.Синельниковому Дніпропетровській області | | | | |
| Змін. | Кіл.уч. | Арк. | №док. | Підпис | Дата | Предпроектне опрацювання | | Стадія | Аркуш | Аркушів |
| | | | | | | | | ПП | 3 | |
| ГАП | | Дроздова | | | 09.20 | План 2-го поверху | | ФОП ДРОЗДОВА М.М. | | |
| | | | | | | | | | | |
| | | | | | | | | | | |