


Опорний план зі схемою планувальних обмежень М 1:2000

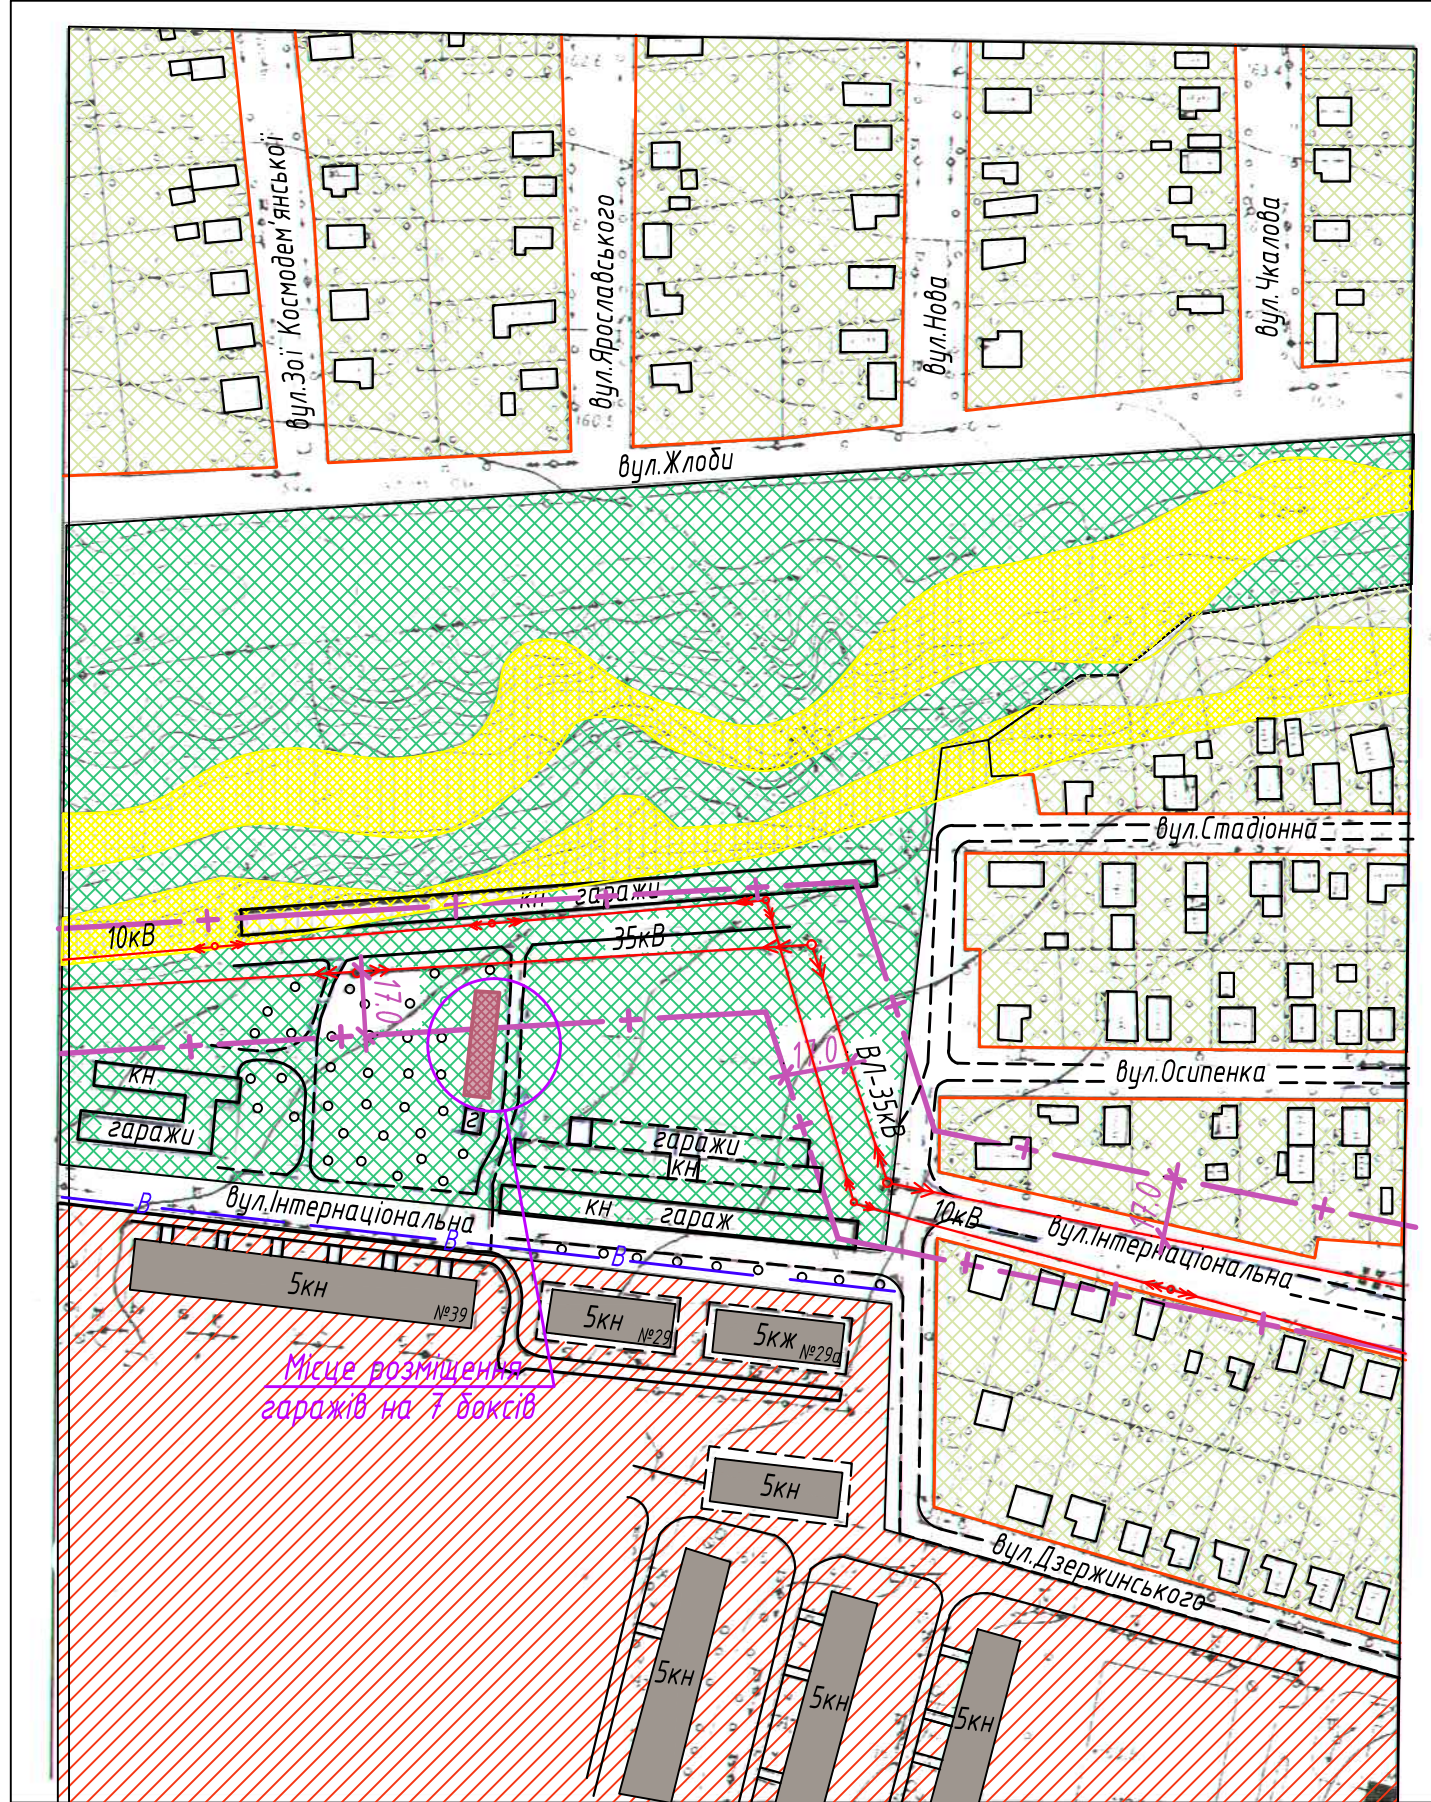

ПН

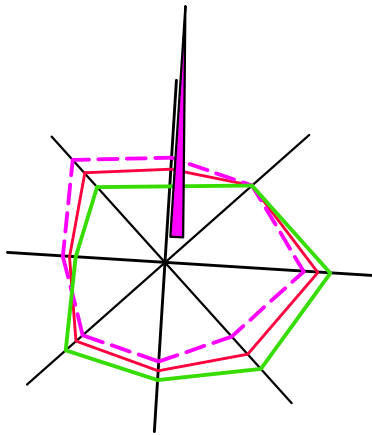


Схема розташування території в планувальній структурі м. Синельниково



Умовні позначення

Існуючі	Проектні	Найменування
		Багатоповверхові секційні житлові будинки
		Індивідуальні житлові будинки
		Господарські споруди (гаражі)
		Зона садибної забудови
		Зона господарсько-комунальної забудови
		Зона багатоповислової забудови
		Озеленення загального користування
		Лінії електромереж високої напруги з охоронною зоною
		Водопровід
		Червона лінія

Даний аркуш розглядати спільно з аркушем ГП-2.

						15-073-ГП		
						Детальний план території для будівництва гаражів по вул. Міру з північної частини будинку №39 в м. Синельниково		
Змін.	Кіл.	Арк.	Ндоп.	Підпис	Дата	Генеральний план	Стадія	Аркш
ГАП	Гончаренко					ДПТ	1	2
Кер. сект.	Язєв					інститут "Дніпроагропроект"		
Н. контр.	Дяченко							
Перевірив	Язєв							
Розробив	Герасимова							