




Експлікація будівель і споруд

N поз. по ГП	Найменування будівель (споруд)	Примітка
1-22	Індивідуальний житловий будинок	Проект.
23	ЗАТ "Світанок" підприємство по переробці сільгосппродукції	Існуюч.
24	ДОКП "Декоративні культури"	—

Умовні позначення

Існуючі	Проектні	Найменування
		Територія індивідуальної житлової забудови з будинками
		Перспективна житлова забудова
		Територія агропромислових підприємств з будівлями
		Землі сільгоспризначення
		Територія для ведення ОСГ, городництва
		Озеленені ділянки загального користування
		Вулиці і проїзди з твердим покриттям в червоних лініях
		Господарські дороги
		Високовольтна лінія електропередач 110кВ, 10кВ з охорон. зоною
		Санітарно-захисна зона від підприємства
		Межа території, що розглядається
		Межа території під нову індивідуальну забудову
		Напрямок руху пішоходів
		Напрямок руху автотранспорту
		Нерегульований пішохідний перехід

Поперечні профілі вулиць

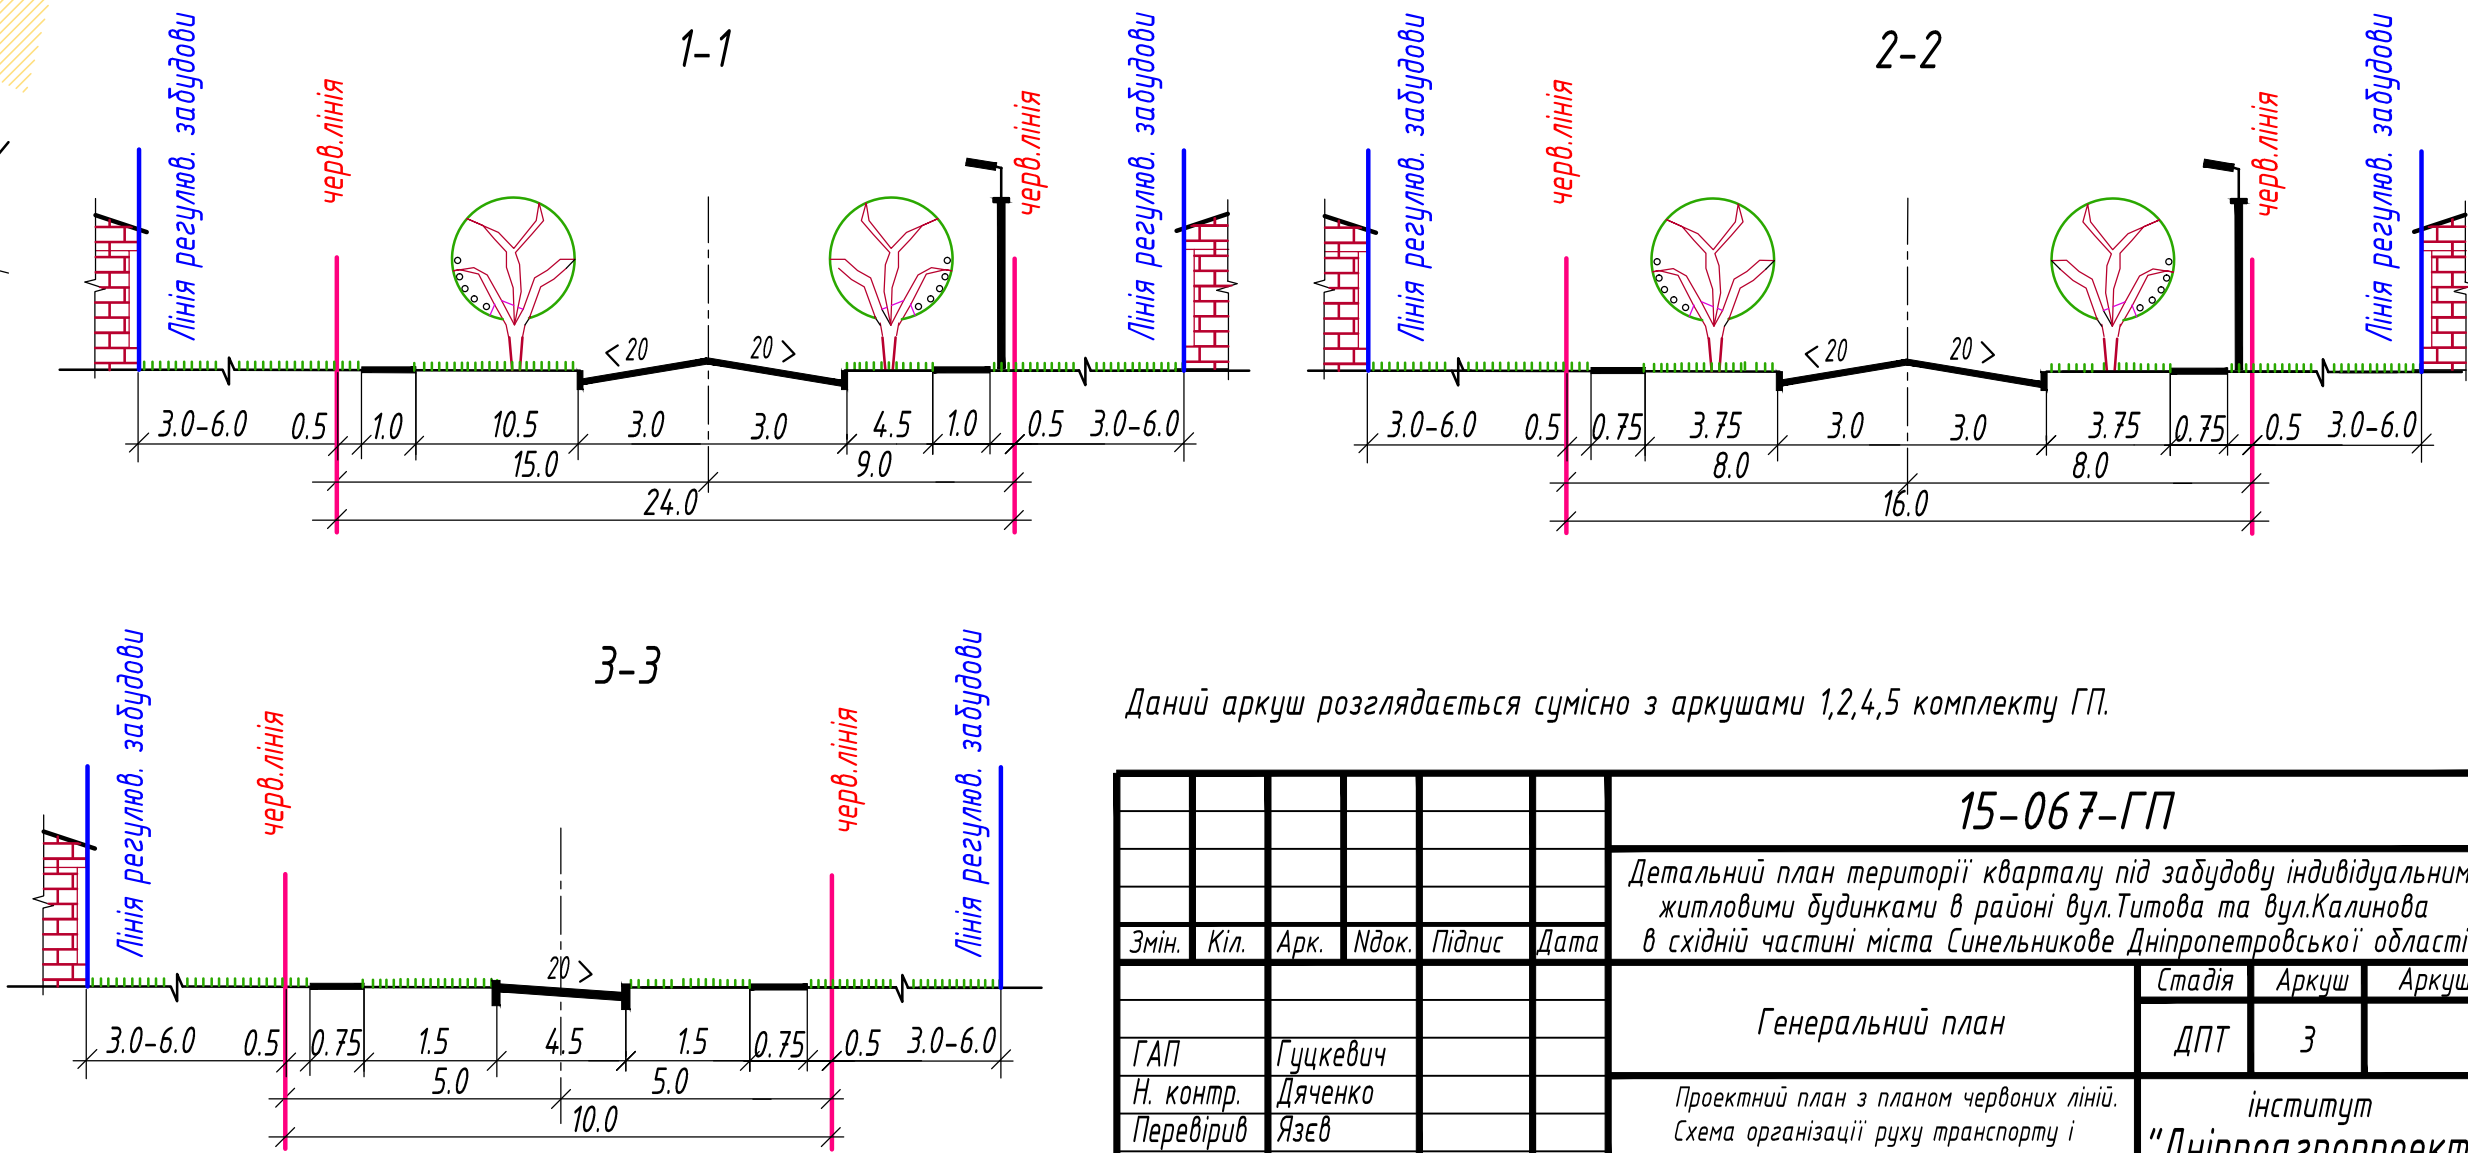

Даний аркуш розглядається сумісно з аркушами 1,2,4,5 комплексу ГП.

15-067-ГП					
Детальний план території кварталу під забудову індивідуальними житловими будинками в районі вул.Тимова та вул.Калинова в східній частині міста Синельників Дніпропетровської області					
Змін.	Кіл.	Арк.	Ндок.	Підпис	Дата
Генеральний план				ДПТ	З
Проектний план з планом червоних ліній. Схема організації руху транспорту і пішоходів М:1000. Поперечні профілі вулиць.				інститут "Дніпроагропроект"	
Г.АП. Гукевич				Н. контр. Дяченко	
Перевірив Язєв				Розробив Ризоль	