


Викопіювання з генерального плану м.Синельниково М1:5000

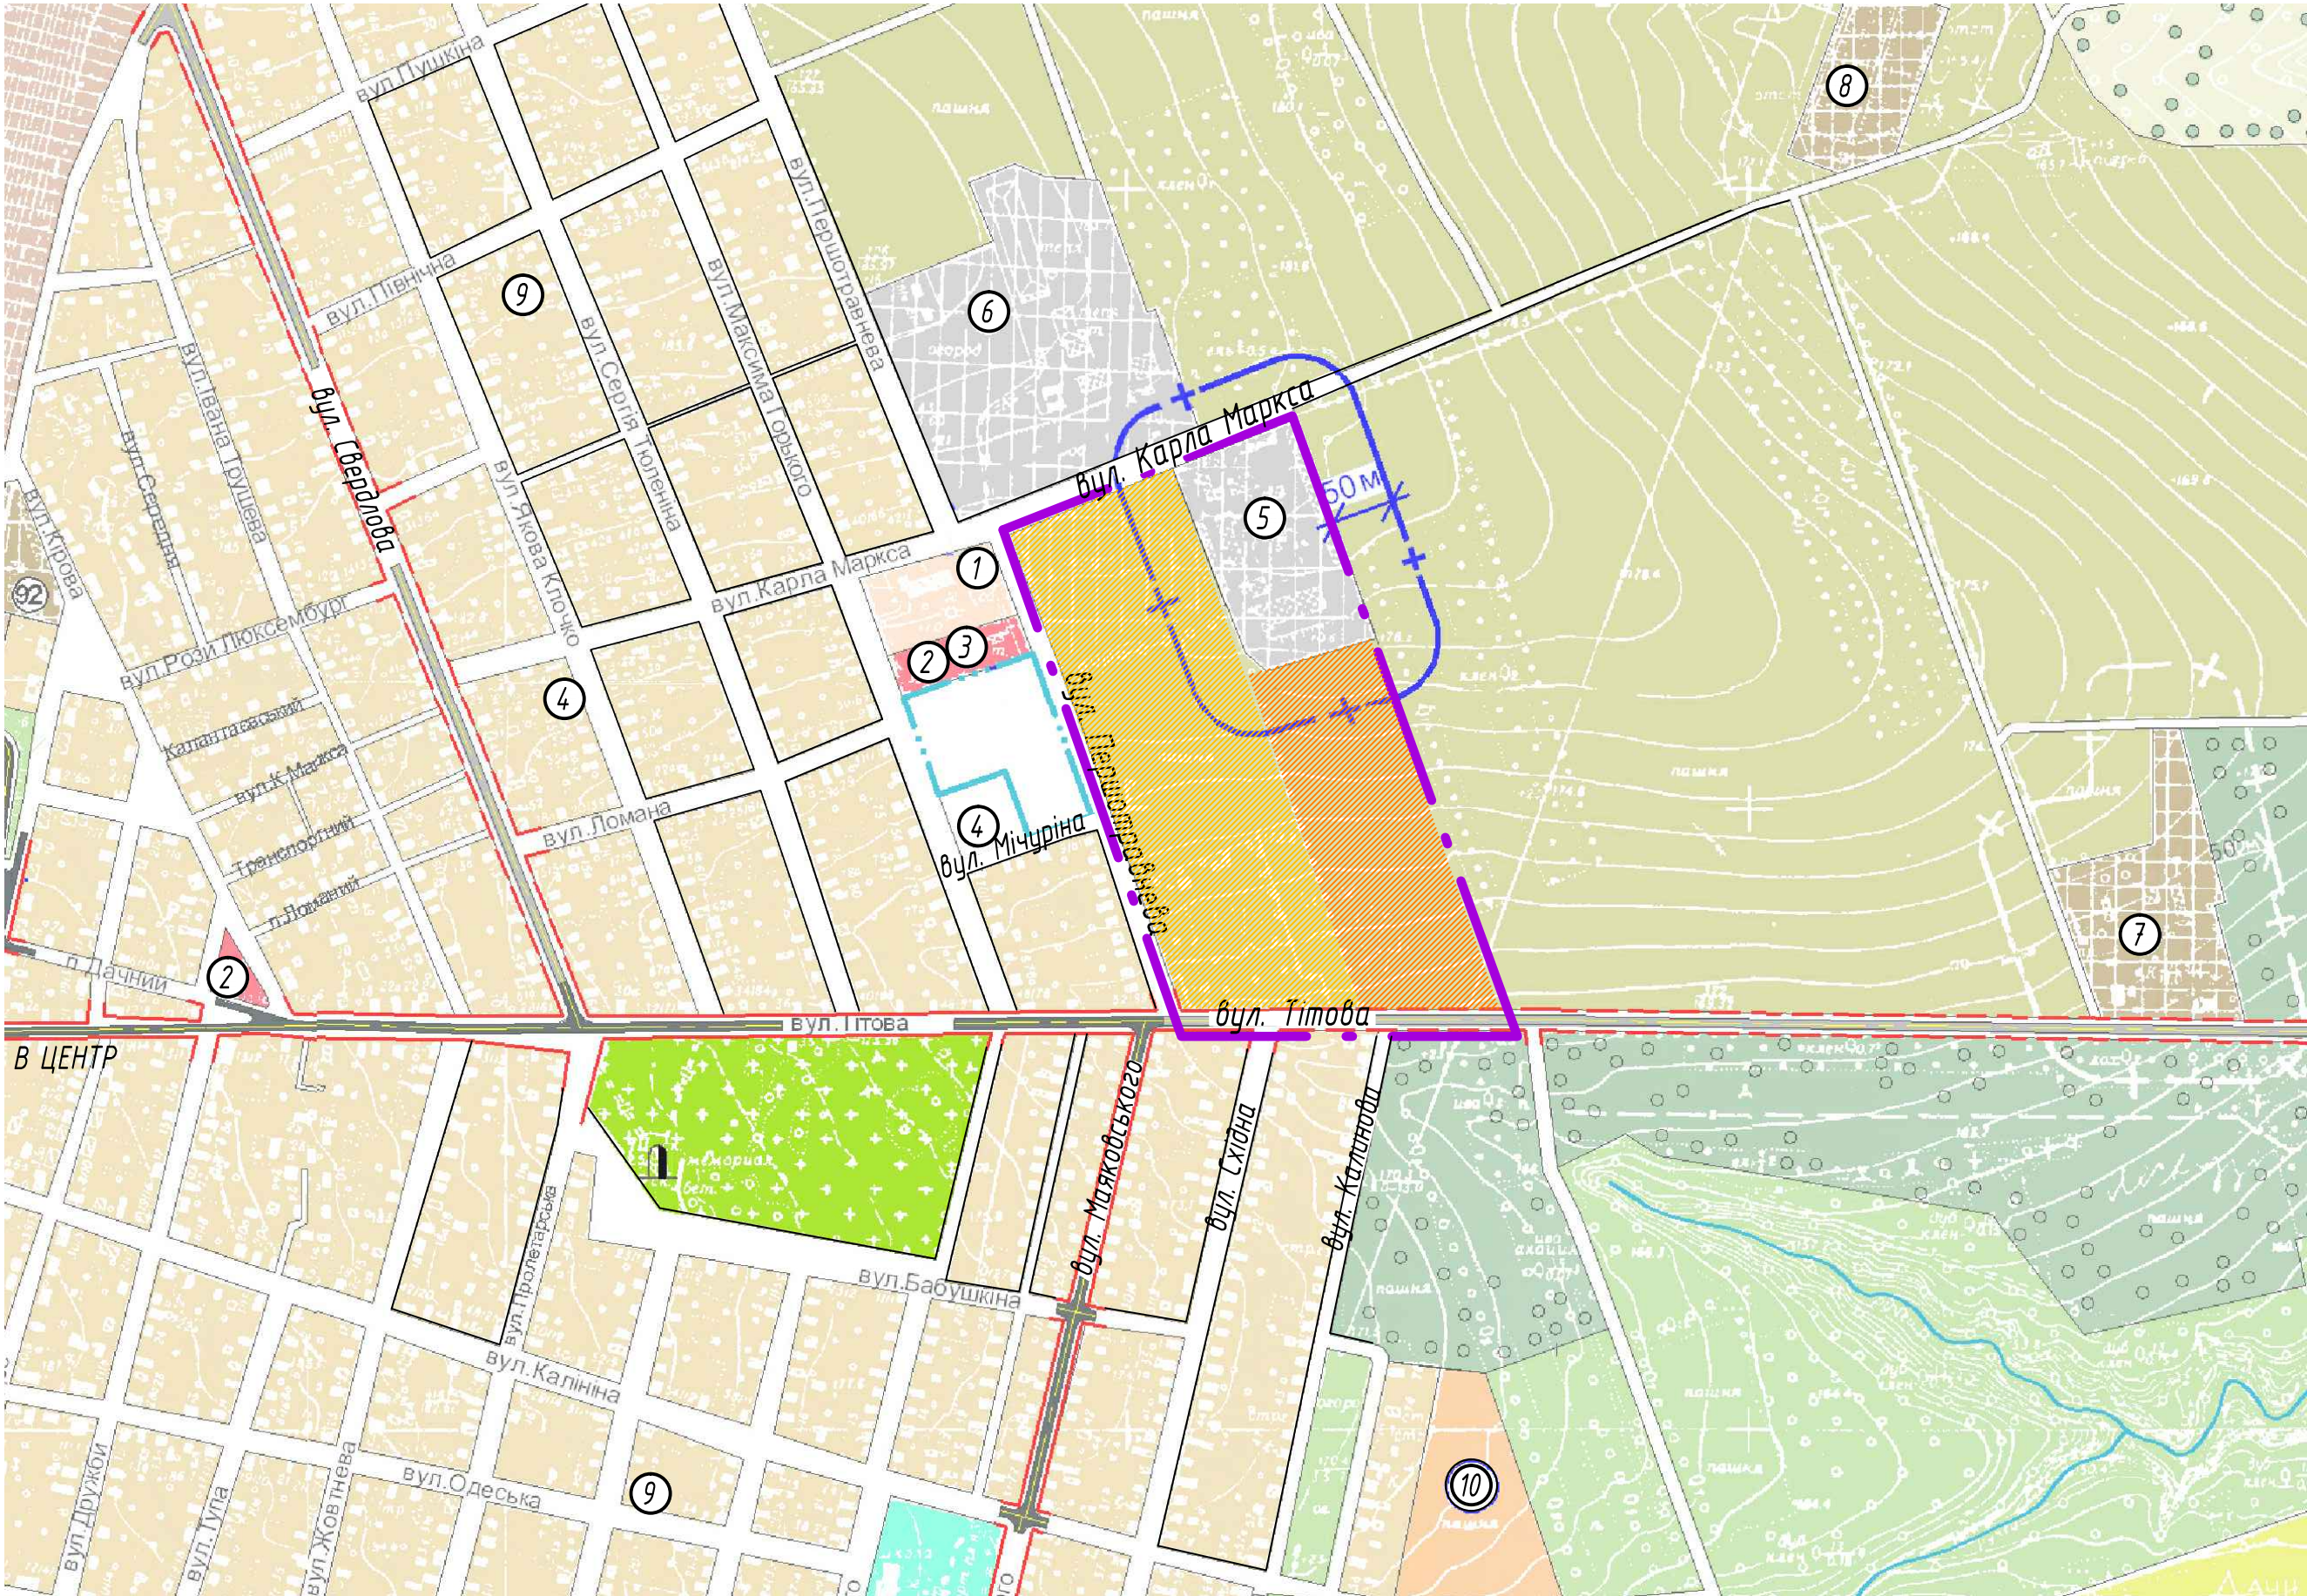

Експлікація об'єктів

N поз.	Найменування об'єктів	Примітка
1	Дитячий садок	
2	Магазин продовольчих товарів	
3	Магазин непродовольчих товарів	
4	Церкви	
5	ЗАТ "Світанок" підприємство по переробці сільгосппродукції	
6	ДОКП "Декоративні культури"	
7	Комунальне підприємство "Лісгоспзаг"	
8	Очисні споруди	
9	ГРП	
10	Відвод території під житлові будинки присадибного типу	

Умовні позначення

- • — Межа території, що розглядається
- Території існуючих/проектних відводів під індивідуальну житлову забудову
- Території існуючої/проектної садибної забудови
- Території підприємств обслуговування та громадських і адміністративно-ділових центрів
- Території промислових підприємств
- Міські парки, сквери, бульвари
- Санітарно-захисне озелення, озелення вулиць
- Землі сільгосппризначення
- Території земель держлісгоспу
- Резервні території під житлове будівництво

Даний аркуш розглядається сумісно з аркушами 2,3,4,5 комплекту ГП.

						15-067-ГП		
						Детальний план території кварталу під забудову індивідуальними житловими будинками в районі вул.Тітова та вул.Калинова в східній частині міста Синельниково Дніпропетровської області		
Змін.	Кіл.	Арк.	Ндок.	Підпис	Дата			
						Генеральний план	Стадія	Аркуш
						ДПТ	1	5
						інститут "Дніпроагропроект"		
						Схема розташування території у плану-вальній структурі м.Синельниково М1:5000		
ГАП	Гуцкевич							
Н. контр.	Дяченко							
Перевірив	Язєв							
Розробив	Ризоль							