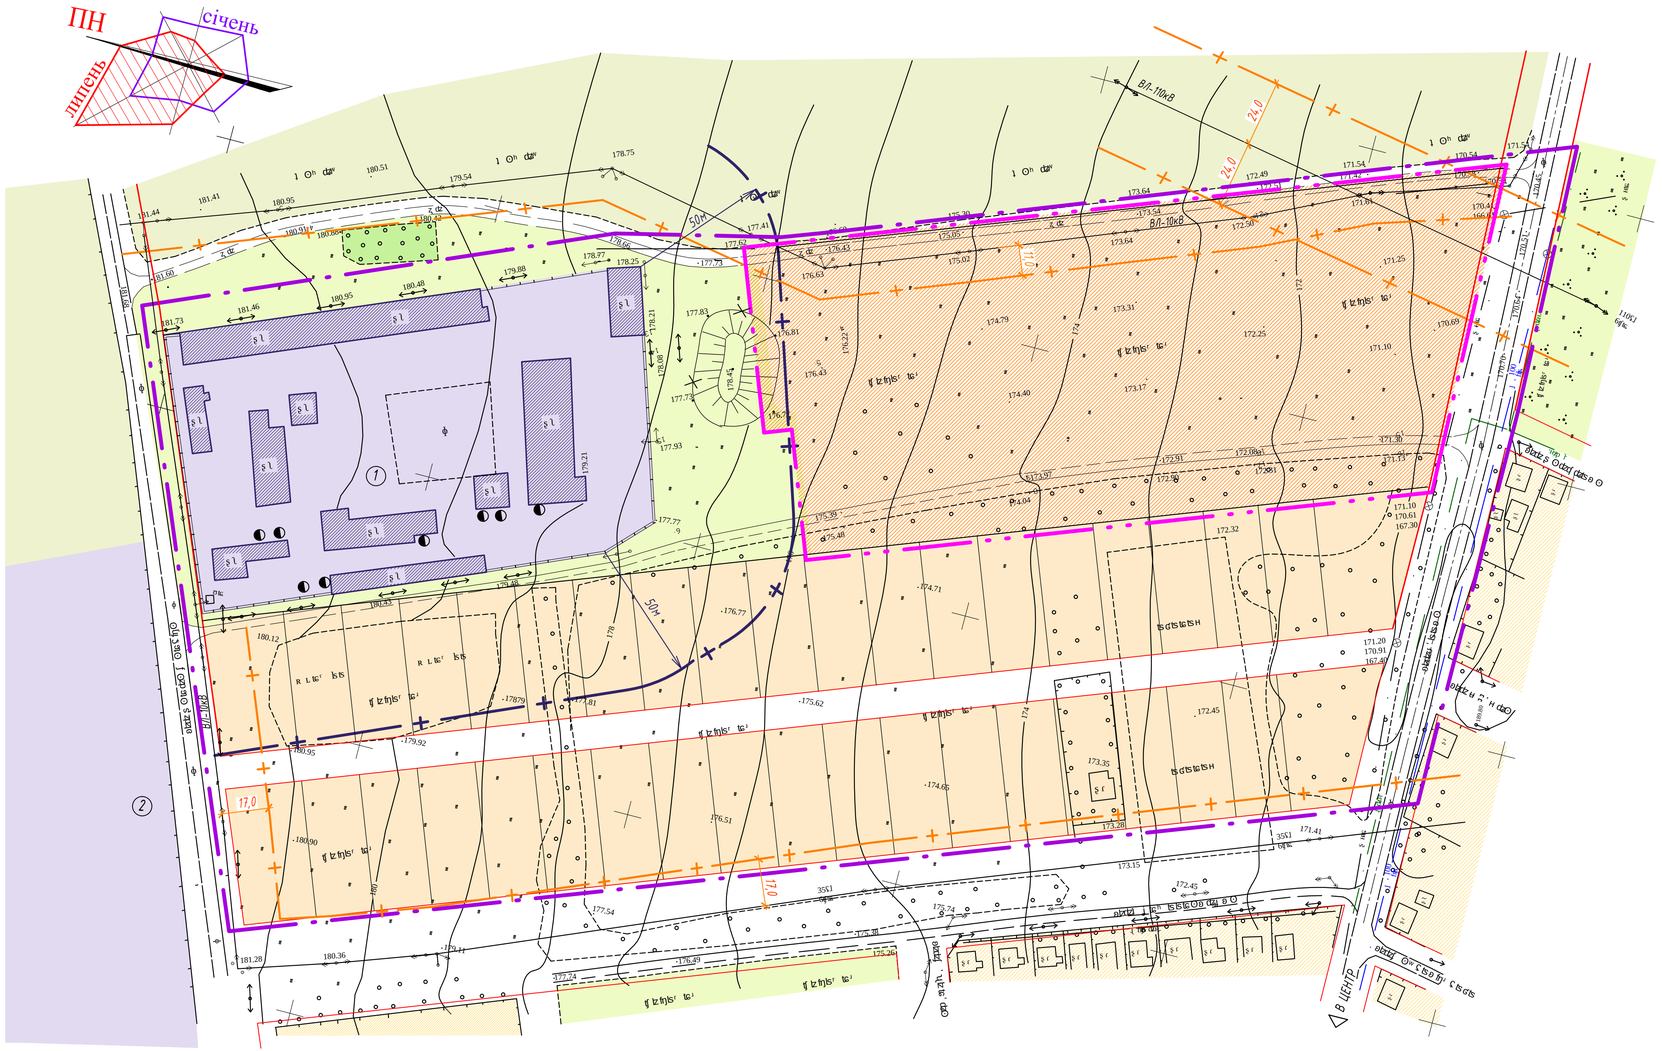

Експлікація будівель і споруд

N поз. по ГП	Найменування будівель (споруд)	Примітка
1	ЗАТ "Світанок" підприємство по переробці сільгосппродукції	Існуюч.
2	ДОКП "Декоративні культури"	—"—

Умовні позначення

Існуючі	Найменування
	Територія індивідуальної житлової забудови з будинками
	Територія агропромислових підприємств з будівлями
	Землі сільгосппризначення
	Територія для ведення ОСГ, городництва
	Озеленені ділянки загального користування
	Вулиці і проїзди з твердим покриттям в червоних лініях
	Господарські дороги
	Високовольтна лінія електропередач 110кВ, 10кВ з охорон. зоною
	Санітарно-захисна зона від підприємства
	Межа території, що розглядається
	Територія під нову індивідуальну забудову та її межі
Г н.т.	Газопровід низького тиску
В	Водопровід господарсько-питний
К др.	Каналізація дренажна

Даний аркуш розглядається сумісно з аркушами 1,3,4,5 комплекту ГП.

Змін.	Кіл.	Арк.	№док.	Підпис	Дата	15-067-ГП			
						Детальний план території кварталу під забудову індивідуальними житловими будинками в районі вул.Титова та вул.Калинова в східній частині міста Синельникове Дніпропетровської області			
						Генеральний план	Стадія	Аркуш	Аркушів
ГАП		Гуцкевич					ДПТ	2	
Н. контр.		Дяченко				Опорний план зі схемою планувальних обмежень М1:1000	Інститут "Дніпроагропроект"		
Перевірив		Язев							
Розробив		Різоль							

Інв. № орид. | Підпис і дата | Зам. інв. №

А3х3